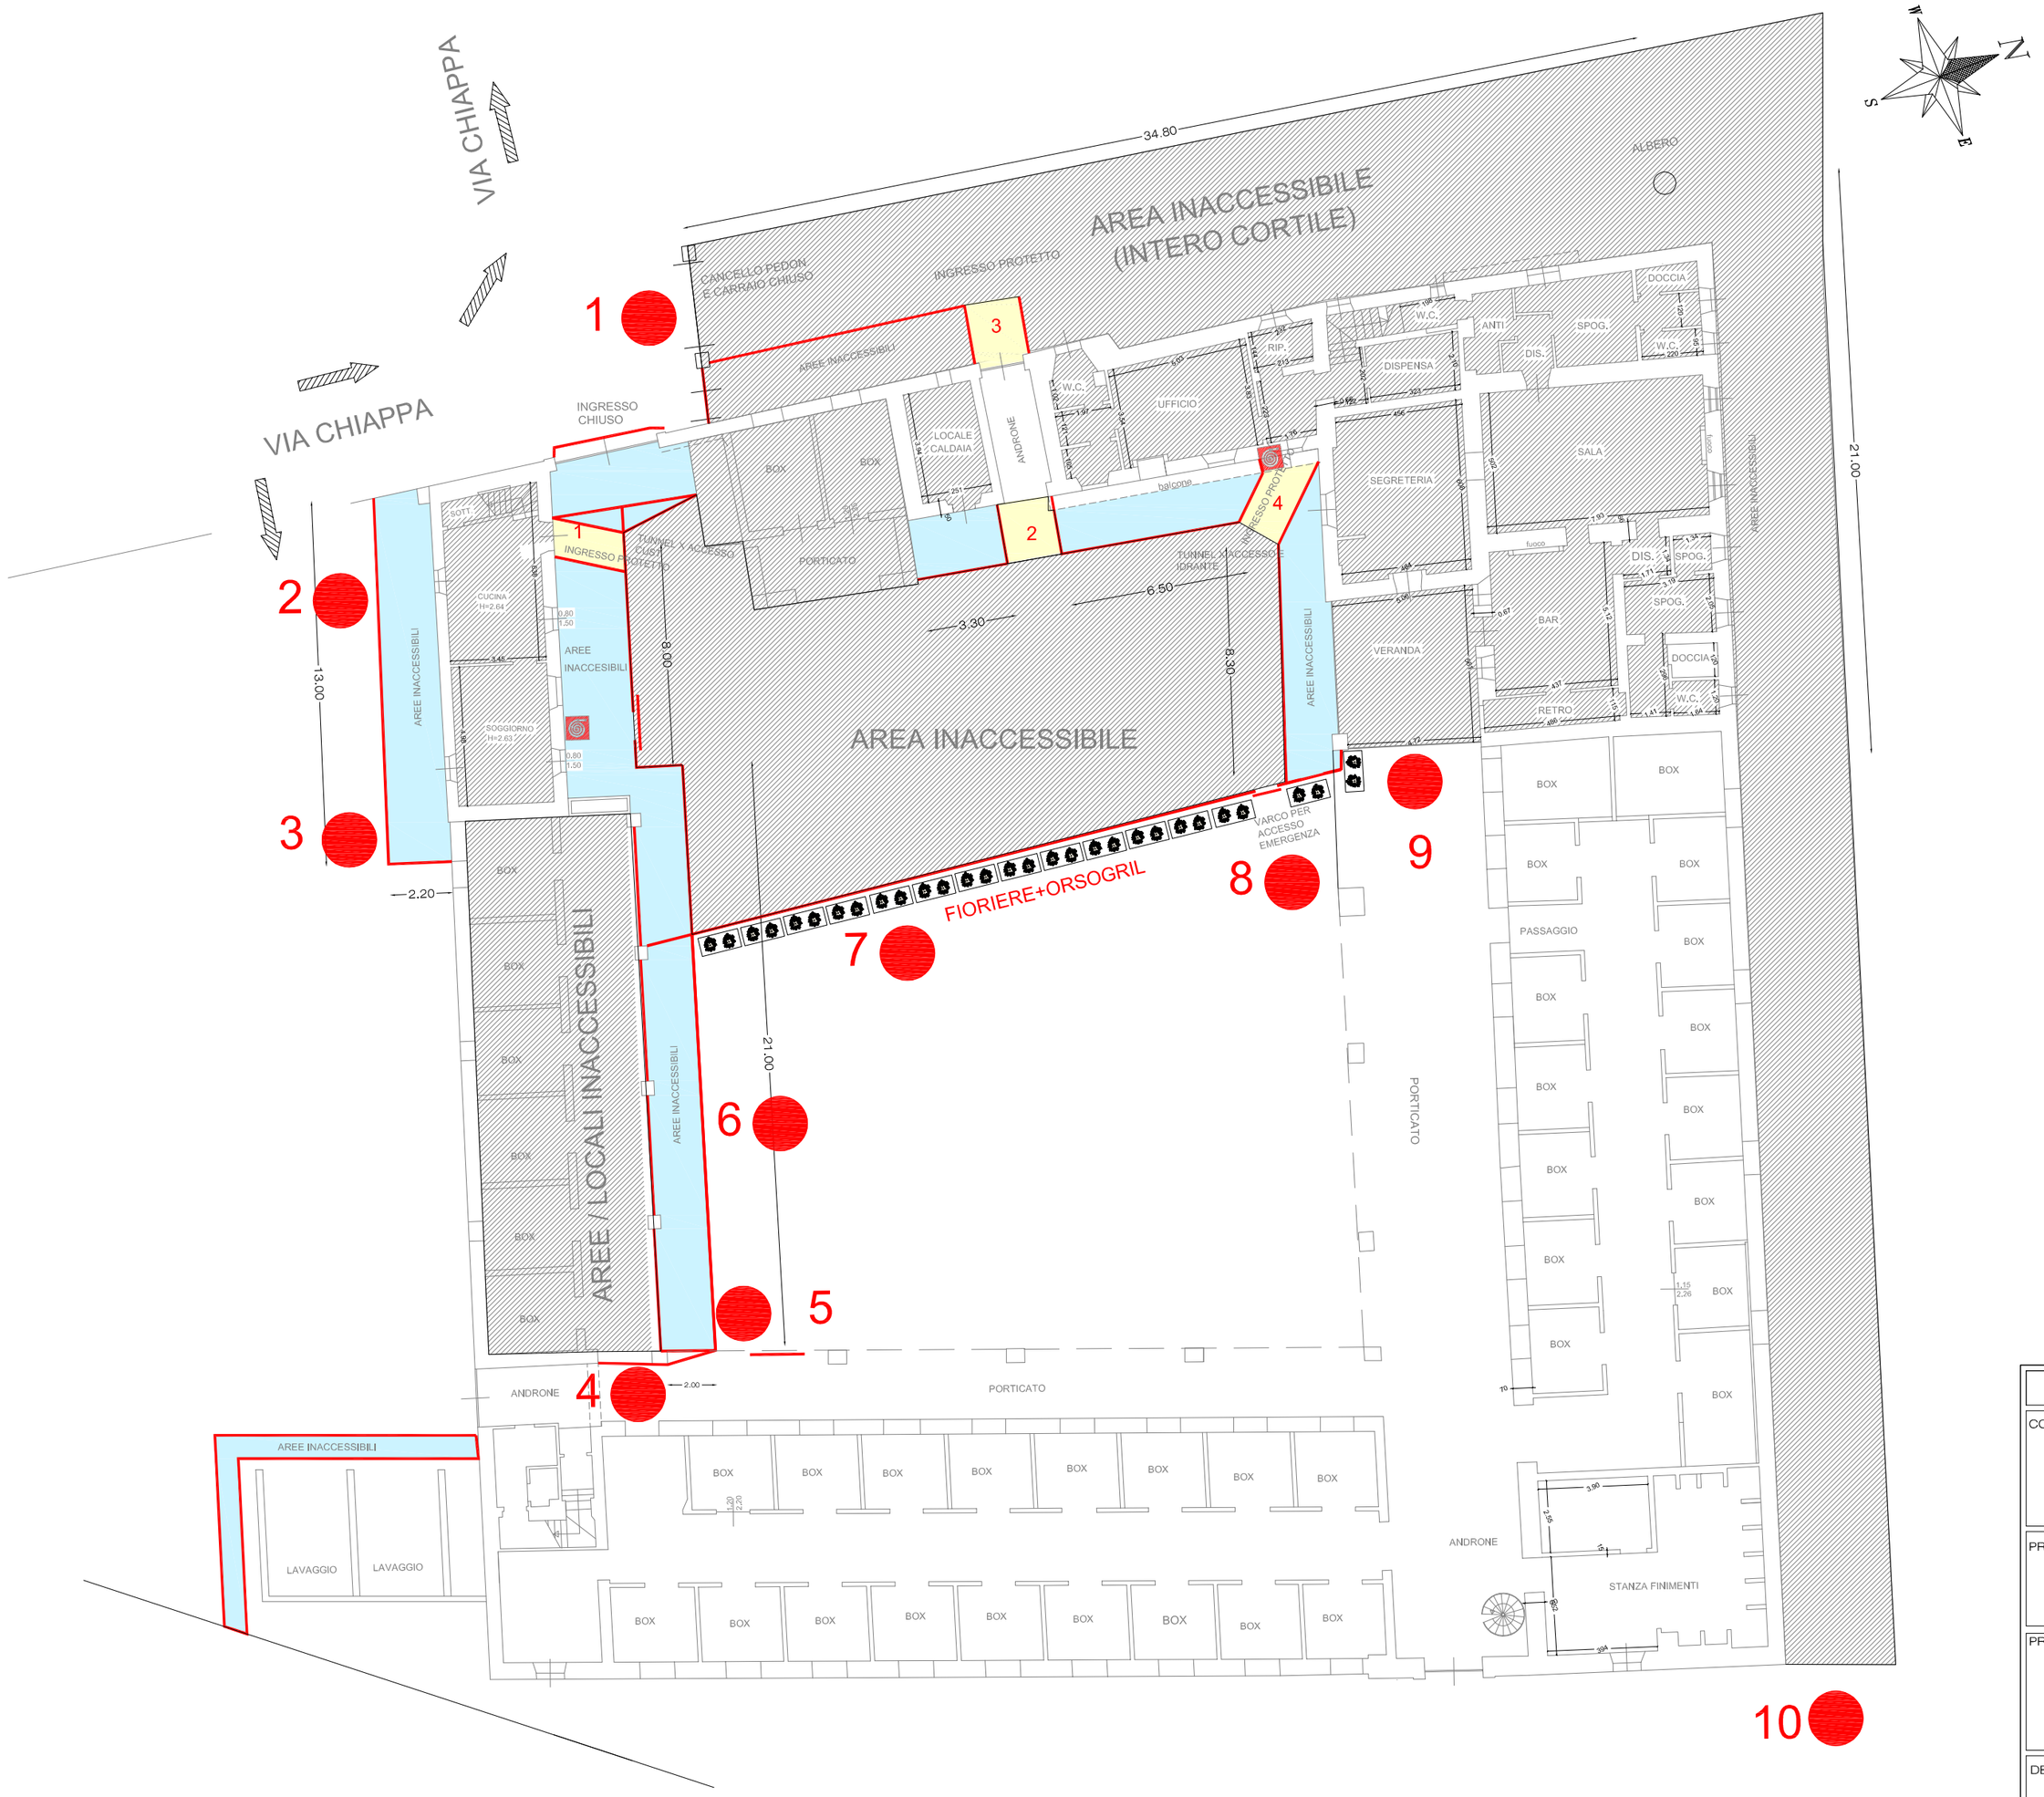

AREE INACCESSIBILI

TUNNEL PROTETTI

LOCALI / AREE INACCESSIBILI

POSIZ CARTELLI PERICOLO
E DIVIETO ACCESSO

COMUNE DI BRESCIA

COMMITTENTE

CENTRO SPORTIVO S. FILIPPO S.P.A.
Brescia, Via L. Bazoli NN° 6/10

N° PROG.VO TAVOLA

unica

PROGETTISTA

Dr. Luciano DE FRANCESCHI - INGEGNERE
25127 BRESCIA - Via Luigi Bazoli n° 10 - Tel. +39 (030) 7821658

PROGETTO

CENTRO IPPICO "CAVALLERIZZA BETTONI"
Via Chiappa N°15 - 25123 BRESCIA

DESCRIZIONE

INTERDIZIONE AREE PERICOLOSE

DATA	SCALA	AGGIORNAMENTO	NOTE
28 novembre 2024	1: 200	26 giugno 2026	