


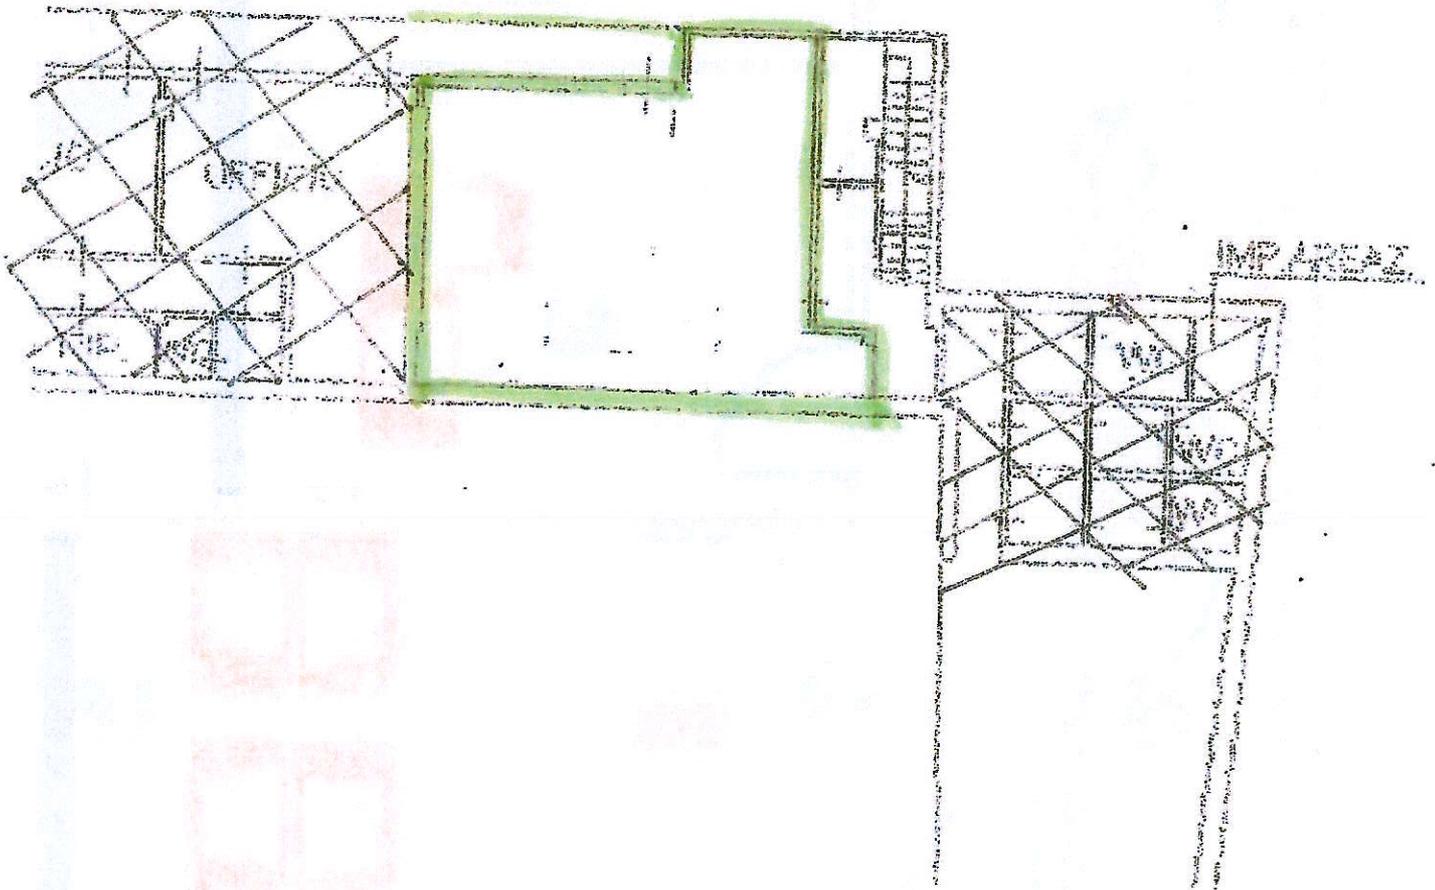

L'immobile, termoautonomo, è costituito da tre locali adibiti ad ufficio, di cui uno da 20 mq, uno da 12,5 mq e l'ultimo da 14,5 mq, caratterizzati da ampie finestre. Vi sono inoltre due ripostigli uno da 5,5 mq e uno da 2 mq. Il bagno (4,50 mq) è dotato di sanitari, lavabo, boiler per acqua calda e termoarredo elettrico, mentre l'antibagno offre spazio aggiuntivo. Il balcone, con una superficie di 9 mq, è accessibile tramite due porte finestra e offre uno spazio esterno. Si riporta planimetria e piantina illustrativa



Firmato digitalmente da:

NICOLA DOMIN

AVVOCATO

Firmato il 30/04/2024 19:09

Seriali Certifikato:
161564354558815694493427606804625898992

Valido dal 16/10/2023 al 16/10/2026

ArubaPEC EU Qualified Certificates CA G1



